


# Bühne Großer Saal (Grundriss)

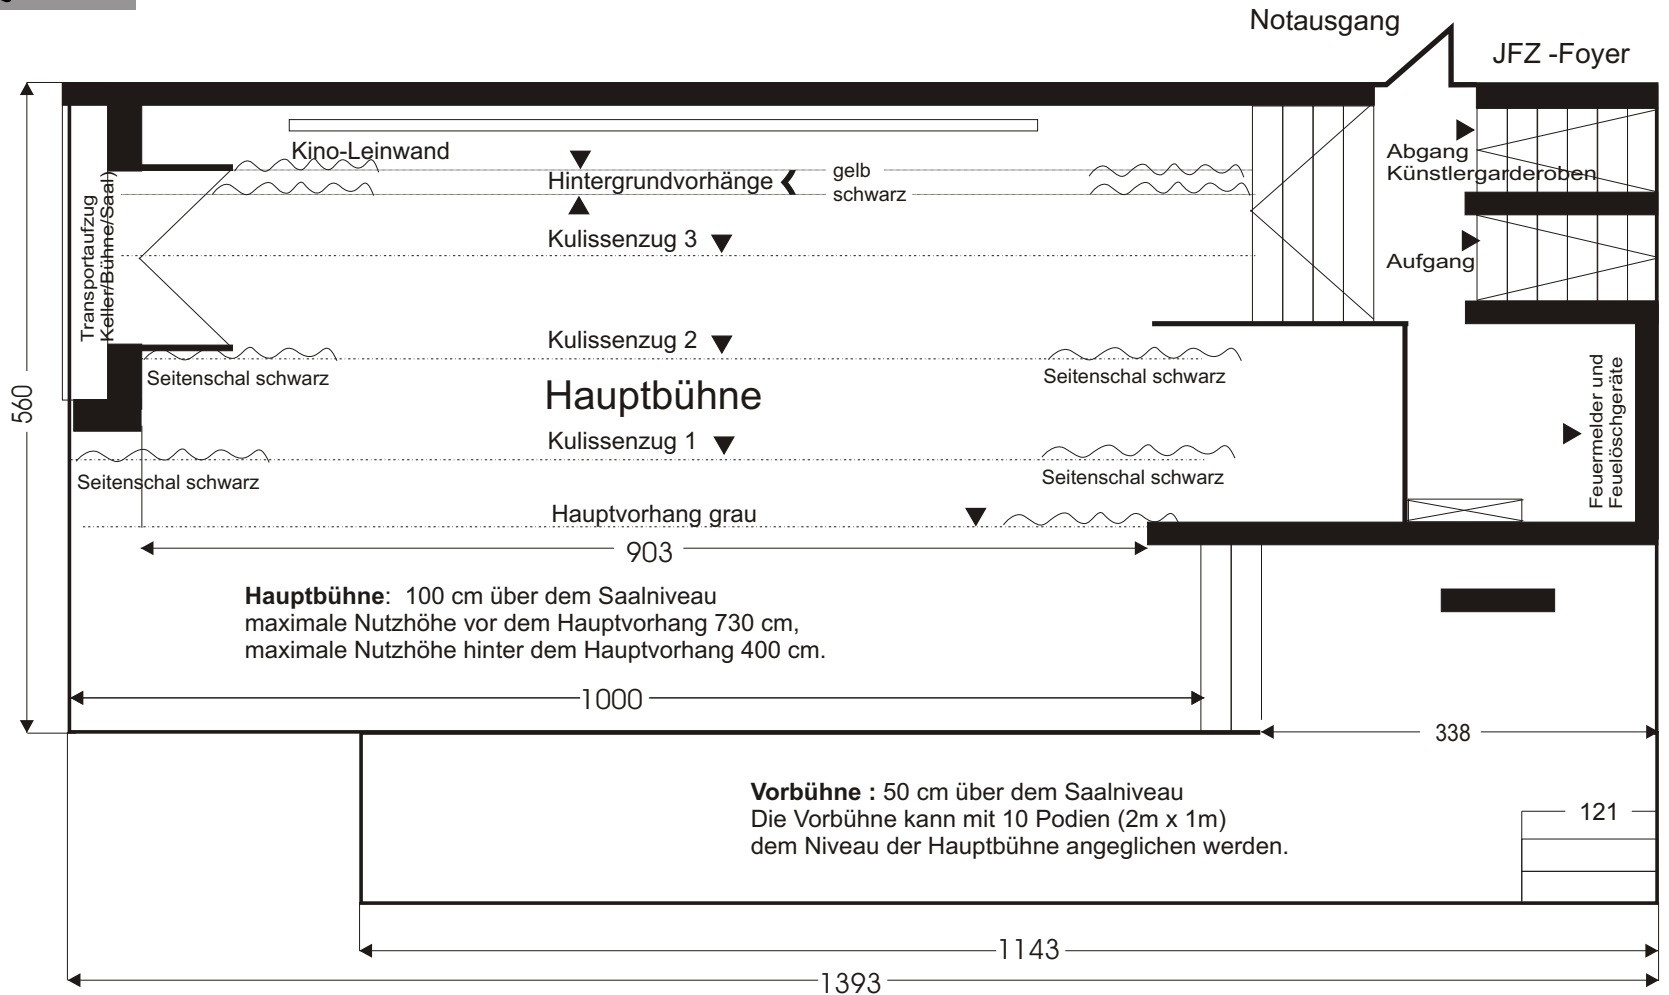

**Hauptbühne:** 100 cm über dem Saalniveau  
maximale Nutzhöhe vor dem Hauptvorhang 730 cm,  
maximale Nutzhöhe hinter dem Hauptvorhang 400 cm.

**Vorbühne :** 50 cm über dem Saalniveau  
Die Vorbühne kann mit 10 Podien (2m x 1m)  
dem Niveau der Hauptbühne angeglichen werden.

Großer Saal

( Alle Maßangaben in cm)

M = 1:150 7,5 m